
Signature Not Verified
Digitally signed by Theodoros Moumouris
Date: 2007.02.13 14:28:08 EET
Reason: Signed PDF (embedded)
Location: Athens, Ethniko Typografio

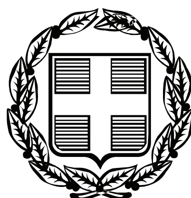

ΕΦΗΜΕΡΙΣ ΤΗΣ ΚΥΒΕΡΝΗΣΕΩΣ

ΤΗΣ ΕΛΛΗΝΙΚΗΣ ΔΗΜΟΚΡΑΤΙΑΣ

ΤΕΥΧΟΣ ΤΕΤΑΡΤΟ **Αρ. Φύλλου 872**

29 Σεπτεμβρίου 2006

ΠΕΡΙΕΧΟΜΕΝΑ

ΑΠΟΦΑΣΕΙΣ

Καθορισμός ορίων αιγιαλού, παραλίας στη θέση «Πλιντρί - Super Paradise», νήσου Μυκόνου. 1

Καθορισμός ορίων αιγιαλού και παραλίας στην θέση «ΒΑΘΙΑ ΛΑΚΚΑ» Δήμου Κρανιδίου Νομού Αργολίδας. 2

ΑΠΟΦΑΣΕΙΣ

Αριθμ. 12209 (1)

Καθορισμός ορίων αιγιαλού, παραλίας στη θέση «Πλιντρί - Super Paradise», νήσου Μυκόνου.

Ο ΓΕΝΙΚΟΣ ΓΡΑΜΜΑΤΕΑΣ ΠΕΡΙΦΕΡΕΙΑΣ
ΝΟΤΙΟΥ ΑΙΓΑΙΟΥ

Έχοντας υπόψη:

1. Τις διατάξεις του ν. 2971/2001 (ΦΕΚ 285/Α/19.12.2001) «περί αιγιαλού και παραλίας».

2. Τις διατάξεις του ν.δ. 439/1970 «περί συμπληρώσεως των διατάξεων περί αιγιαλού».

3. Τις διατάξεις του 3200/1955 «περί διοικητική αποκέντρωσης», όπως αυτές τροποποιήθηκαν και ισχύουν σήμερα με τα ν.δ. 532/1970, β.δ. 704/1970, β.δ. 705/1970, β.δ. 192/1972, π.δ. 71/1984, π.δ. 347/1986, ν. 2026/1992 και π.δ. 97/1993.

4. Τις διατάξεις του άρθρου 19 παράγρ. 5 ν. 2344/1995, του άρθρου 52 παρ. 6 ν. 2218/1994, του άρθρου 4 παρ. 7 του ν. 2240/1994, δυνάμει των οποίων αρμοδιότητες του Υπουργείου Οικονομικών που είχαν μεταβιβασθεί στους Νομάρχες, ανήκουν στον Περιφερειακό Δ/ντή, σε συνδυασμό με αυτές του άρθρου 14 παρ. 2 του ν. 2399/96 με τις οποίες προβλέπεται η κατάργηση των θέσεων των Περ/κών Δ/ντών, οι αρμοδιότητες πλέον του οποίου περιήλθαν στο Γενικό Γραμματέα της Περιφέρειας και ασκούνται από τον αναπληρωτή Περ/κό Δ/ντή.

5. Τις διατάξεις του τετάρτου εδαφίου της παρ. 2 του άρθρου 1 και της παρ. 6 του ιδίου άρθρου του ν. 2503/1997 «Διοίκηση, οργάνωση, στελέχωση της Περιφέρειας, ρύθμιση θεμάτων για την Τοπική Αυτοδιοίκηση και άλλες διατάξεις» (ΦΕΚ 107/Α), σύμφωνα με τις οποίες οι Περιφερειακές Υπηρεσίες του Υπουργείου Οικονομικών, που συγκροτούσαν την Περιφερειακή Διοίκηση του Νομού ή της Νομαρχίας, δεν υπήχθησαν στην ενιαία οργανική μονάδα της Περιφέρειας, ούτε καταργήθηκαν αλλά αποτελούν από 1.9.1997, Υπηρεσίες του Υπουργείου Οικονομικών.

6. Το υπ' αριθμ. 28979/31.7.1997 έγγραφο της Δ/νσης Διοίκησης του Υπουργείου Εσωτερικών, Δημ. Διοίκησης και Αποκέντρωσης, σύμφωνα με το οποίο οι αρμοδιότητες του Γενικού Γραμματέα της Περιφέρειας σε θέματα Υπηρεσιών του Υπουργείου Οικονομικών, μεταφέρονται από 1.9.1997 στον Υπουργό Οικονομικών.

7. Την υπ' αριθμ. 37930/ΔΙ0Ε1264/14.10.2005 (ΦΕΚ 1432/Β΄/2005), κοινή απόφαση του Πρωθυπουργού και Υπουργού Οικονομίας και Οικονομικών «περί καθορισμού αρμοδιοτήτων των Υφυπουργών Οικονομίας και Οικονομικών, οι οποίες αφορούν αρμοδιότητες που περιέρχονται κατά των ανωτέρω, στους Γενικούς Γραμματείς Περιφερειών.

8. Τον ν. 3220/2004 «Μέτρα αναπτυξιακής και κοινωνικής πολιτικής-αντικειμενοποίηση του φορολογικού ελέγχου κ.ά. διατάξεις» (ΦΕΚ 15/Α/28.1.2004), άρθρο 46 παρ. 21 όπου ορίζονται οι αρμοδιότητες του υπουργού Οικονομίας και Οικονομικών, που περιέρχονται στο Γενικό Γραμματέα Περιφέρειας.

9. Τη υπ' αριθμ. 1030067/296/Α006/7.4.2004 εγκύκλιο της Δ/νσης Οργάνωσης του Υπουργείου Οικονομίας και Οικονομικών

10. Την από 22.3.2006 έκθεση της Επιτροπής καθορισμού των ορίων αιγιαλού, παραλίας, στην περιοχή «Πλιντρί-Super Paradise», νήσου Μυκόνου και το από Φεβρουάριο του 2006 κτηματολογικό, υψομετρικό, τοπογραφικό διάγραμμα, κλίμακας 1:500, το οποίο συντάχθηκε από τον Τοπογράφο Μηχανικό Παναγιώτη Στάθη, σε μία πινακίδα, ελέγχθηκε για την ακρίβεια της αποτύπωσης στις 22.3.2006 από τον Θεόδωρο Κιουπίδη, Τεχνολόγο Τοπογράφο Μηχανικό της Κτηματικής Υπηρεσίας Νομ. Κυκλάδων και θεωρήθηκε την ίδια ημερομηνία, από τον Στέλιο Σεζένια, Προϊστάμενο της Κτηματικής Υπηρεσίας Νομ. Κυκλάδων.

11. Το υπ' αριθμ. 544.5/638/06/19.6.2006 έγγραφο του Γενικού Επιτελείου Ναυτικού, αποφασίζουμε:

Επικυρώνουμε την από 22.3.2006 έκθεση της κατά το άρθρο 3 του ν. 2971/2001 αρμόδιας Επιτροπής για τον καθορισμό των ορίων αιγιαλού και παραλίας στη θέση «Πλιντρί-Super Paradise», νήσου Μυκόνου καθώς επίσης και το από Φεβρουάριο του 2006 κτηματολογικό, υψομετρικό τοπογραφικό διάγραμμα, κλίμακας 1:500, το οποίο συντάχθηκε από τον Τοπογράφο Μηχανικό Παναγιώτη Στάθη, σε μία πινακίδα, ελέγχθηκε ως προς την ακρίβεια της αποτύπωσης στις 22.3.2006, από το Θεόδωρο Κιουπίδη, Τεχνολόγο Τοπογράφο Μηχανικό της Κτηματικής Υπηρεσίας Νομ. Κυκλάδων και θεωρήθηκε την ίδια ημερομηνία από το Στέλιο Σεζένια, Προϊστάμενο της Κτηματικής Υπηρεσίας Νομ. Κυκλάδων.

Στο τοπογραφικό αυτό διάγραμμα καθορίστηκε

α) Η οριογραμμή του αιγιαλού με κόκκινη συνεχή πολυγωνική γραμμή και στοιχεία 35=1, 2, 3, ..., 24, 25, 26=1.

β) Η οριογραμμή της παραλίας με κίτρινη συνεχή πολυγωνική γραμμή και με στοιχεία 35΄=1΄, 2΄, 3΄,..., 24΄, 25΄, 26΄=1΄.

Αποφαινόμαστε, ότι δεν υφίσταται παλαιός αιγιαλός.

Η ζώνη παραλίας έχει πλάτος 10 μ., διότι διαφορετικά δεν εξυπηρετούνται οι σκοποί του άρθρου 1 παρ. 2 του ν. 2971/2001.

Δεν υπάρχουν κτίσματα στη ζώνη παραλίας.

Η απόφαση αυτή με την έκθεση της επιτροπής και το τοπογραφικό διάγραμμα να δημοσιευθούν στην Εφημερίδα της Κυβερνήσεως.

Ερμούπολη, 14 Ιουλίου 2006

Ο Γενικός Γραμματέας Περιφέρειας
ΧΑΡΑΛΑΜΠΟΣ ΚΟΚΚΙΝΟΣ

ΕΚΘΕΣΗ
ΕΠΙΤΡΟΠΗΣ ΚΑΘΟΡΙΣΜΟΥ ΤΩΝ ΟΡΙΩΝ ΤΟΥ ΑΙΓΙΑΛΟΥ
(Άρθρο 3 ν. 2971, ΦΕΚ 285/Α΄/19.12.2001)

Για τον καθορισμό των ορίων του αιγιαλού που γίνεται για πρώτη φορά στη θέση «ΠΛΙΝΤΡΙ - SUPER PARADISE» του Δήμου Μυκόνου της νήσου Μυκόνου του Νομού Κυκλάδων.

Στην Μύκονο, σήμερα 22.3.2006, οι υπογεγραμμένοι:

1. ΣΤΕΛΙΟΣ ΣΕΖΕΝΙΑΣ, Προϊστάμενος της Κτηματικής Υπηρεσίας του Νομού Κυκλάδων, ως πρόεδρος,

2. ΘΕΟΔΩΡΟΣ ΚΙΟΥΠΙΔΗΣ, Τεχνολόγος Τοπογράφος Μηχανικός της Κτηματικής Υπηρεσίας του Νομού Κυκλάδων, ως μέλος,

3. ΓΙΩΤΑ ΚΟΛΟΒΟΥ, Αν. Λ/χης Μυκόνου, ως μέλος,

Γραμματέας της επιτροπής είναι η Αγγελική Ψιλλοπούλου, υπάλληλος της Κτηματικής Υπηρεσίας Νομ. Κυκλάδων.

Τα μέλη της Επιτροπής:

4. Ο Διευθυντής της Διεύθυνσης Πολεοδομίας Νομαρχιακής Αυτοδιοίκησης Νομ. Κυκλάδων και

5. Ο Διευθυντής Χωροταξίας και Περιβάλλοντος της Γενικής Γραμματείας Περιφέρειας Νομ. Κυκλάδων αν και προσκλήθηκαν με την με αριθμ. οικ.467/21.3.2006 πρόσκληση του προέδρου, δεν παρευρέθησαν, αποτελούντες την επιτροπή καθορισμού των ορίων του αιγιαλού δυνάμει του άρθρου 3 του ν. 2971 (ΦΕΚ 285/Α΄/19.12.2001), μεταβήκαμε επιτόπου στην προαναφερθείσα περιοχή, και

Λαβόντες υπόψη:

1. Την από Φεβρουάριο του 2006 αίτηση καθορισμού του Στάθη Παναγιώτη των ορίων του αιγιαλού στην εν λόγω θέση.

2. Το τοπογραφικό, υψομετρικό και κτηματολογικό διάγραμμα, το οποίο συντάχθηκε τον Φεβρουάριο του 2006, από τον Παναγιώτη Στάθη, Τοπογράφο Μηχανικό σε μία πινακίδα σε κλίμακα 1:500, ελέγχθηκε επιτόπου για την ακρίβεια της αποτύπωσης την 22.3.2006 από τον Θεόδωρο Κιουπίδη, Τεχνολόγο Τοπογράφο Μηχανικό της Κτηματικής Υπηρεσίας του Νομού Κυκλάδων και θεωρήθηκε την ίδια ημερομηνία από τον Στέλιο Σεζένια, Προϊστάμενο της Κτηματικής Υπηρεσίας του Νομού Κυκλάδων.

3. Τις διατάξεις του ν. 2971/2001 «Αιγιαλός, παραλία και άλλες διατάξεις», όπως αυτός ισχύει και τον ν. 1337/83 καθώς και την προς αυτόν σχετική Δικαστηριακή και Διοικητική Νομολογία.

4. Την από την επιτόπια μετάβαση σχηματισθείσα αντίληψη περί του πλάτους της βρεχόμενης ζώνης της ξηράς καθώς και τα στοιχεία καθορισμού αιγιαλού και παραλίας που προβλέπονται από το άρθρο 9 του ν. 2971/2001 και ειδικότερα:

α. Τη γεωμορφολογία του εδάφους για την οποία αναλυτικά αναφέρεται ότι:

1. Η γεωμορφολογία της παράκτιας ζώνης συνίσταται από ακτές υψηλές με βραχώδη πρανή με πολύ μεγάλες κλίσεις-μεγάλες υψομετρικές διαφορές.

2. Μέσα στη ζώνη του αιγιαλού δεν υπάρχει καμία επέμβαση στο φυσικό έδαφος.

3. Της βραχώδους ακτής συνέχονται εκτάσεις λοφώδεις με έδαφος ημιβραχώδες και βραχώδες, χέρσες στο σύνολό τους και ευρίσκονται εκτός σχεδίου και εκτός ορίων οικισμού.

4. Το φυσικό όριο βλάστησης συνίσταται από θαμνώδη χαμηλή φυσική βλάστηση (θυμάρια, φρύγανα).

β. Το γεγονός ότι στην ευρύτερη περιοχή δεν εντοπίστηκαν φυσικοί πόροι μέσα στην παράκτια ζώνη.

γ. Η περιοχή προσβάλλεται από ισχυρούς ανέμους Νοτίων διευθύνσεων, ενώ είναι προστατευμένη από ανέμους Βορείων διευθύνσεων.

δ. Τη μορφολογία του πυθμένα συνίσταται από βραχώδη ανώμαλη σύσταση με απότομα, αλλά μικρά, βάθη κοντά στην ακτή (5-10 μ.)

ε. Πρόκειται για ακτή με μεγάλο ανάπτυγμα πελάγους.

στ. Την μη ύπαρξη τεχνικών έργων στην περιοχή.

ζ. Την μη ύπαρξη εγκεκριμένων χωροταξικών κατευθύνσεων και χρήσεων γης που επηρεάζουν την παράκτια ζώνη.

η. Την μη ύπαρξη καταγραφής δημόσιων κτημάτων κάθε κατηγορίας που βρίσκονται σε άμεση γειτνίαση με την παράκτια ζώνη.

θ. Το γεγονός ότι υφίσταται Κτηματολόγιο.

ι. Την μη ύπαρξη ευπαθών οικοσυστημάτων και προστατευόμενων περιοχών, αποφασίζουμε:

1. Καθορίζουμε επί του ανωτέρω τοπογραφικού διαγράμματος:

α. Την οριογραμμή του αιγιαλού με ερυθρά συνεχή πολυγωνική γραμμή και στοιχεία 35=1, 2, 3, ..., 24, 25, 26=1.

β).Την οριογραμμή της παραλίας με κίτρινη συνεχή πολυγωνική γραμμή και στοιχεία 35΄=1΄, 2΄, 3΄,..., 24΄, 25΄, 26΄=1΄.


2. Η ζώνη της παραλίας έχει πλάτος δέκα (10) μέτρα γιατί διαφορετικά δεν εξυπηρετούνται οι σκοποί του άρθρου 1 παρ. του ν. 2971/2001.


3. Δεν υπάρχουν κτίσματα στη ζώνη παραλίας.

Η Επιτροπή

Ο Πρόεδρος
ΣΤΕΛΙΟΣ ΣΕΖΕΝΙΑΣ


Τα μέλη
ΘΕΟΔΩΡΟΣ ΚΙΟΥΠΙΔΗΣ
ΓΙΩΤΑ ΚΟΛΟΒΟΥ

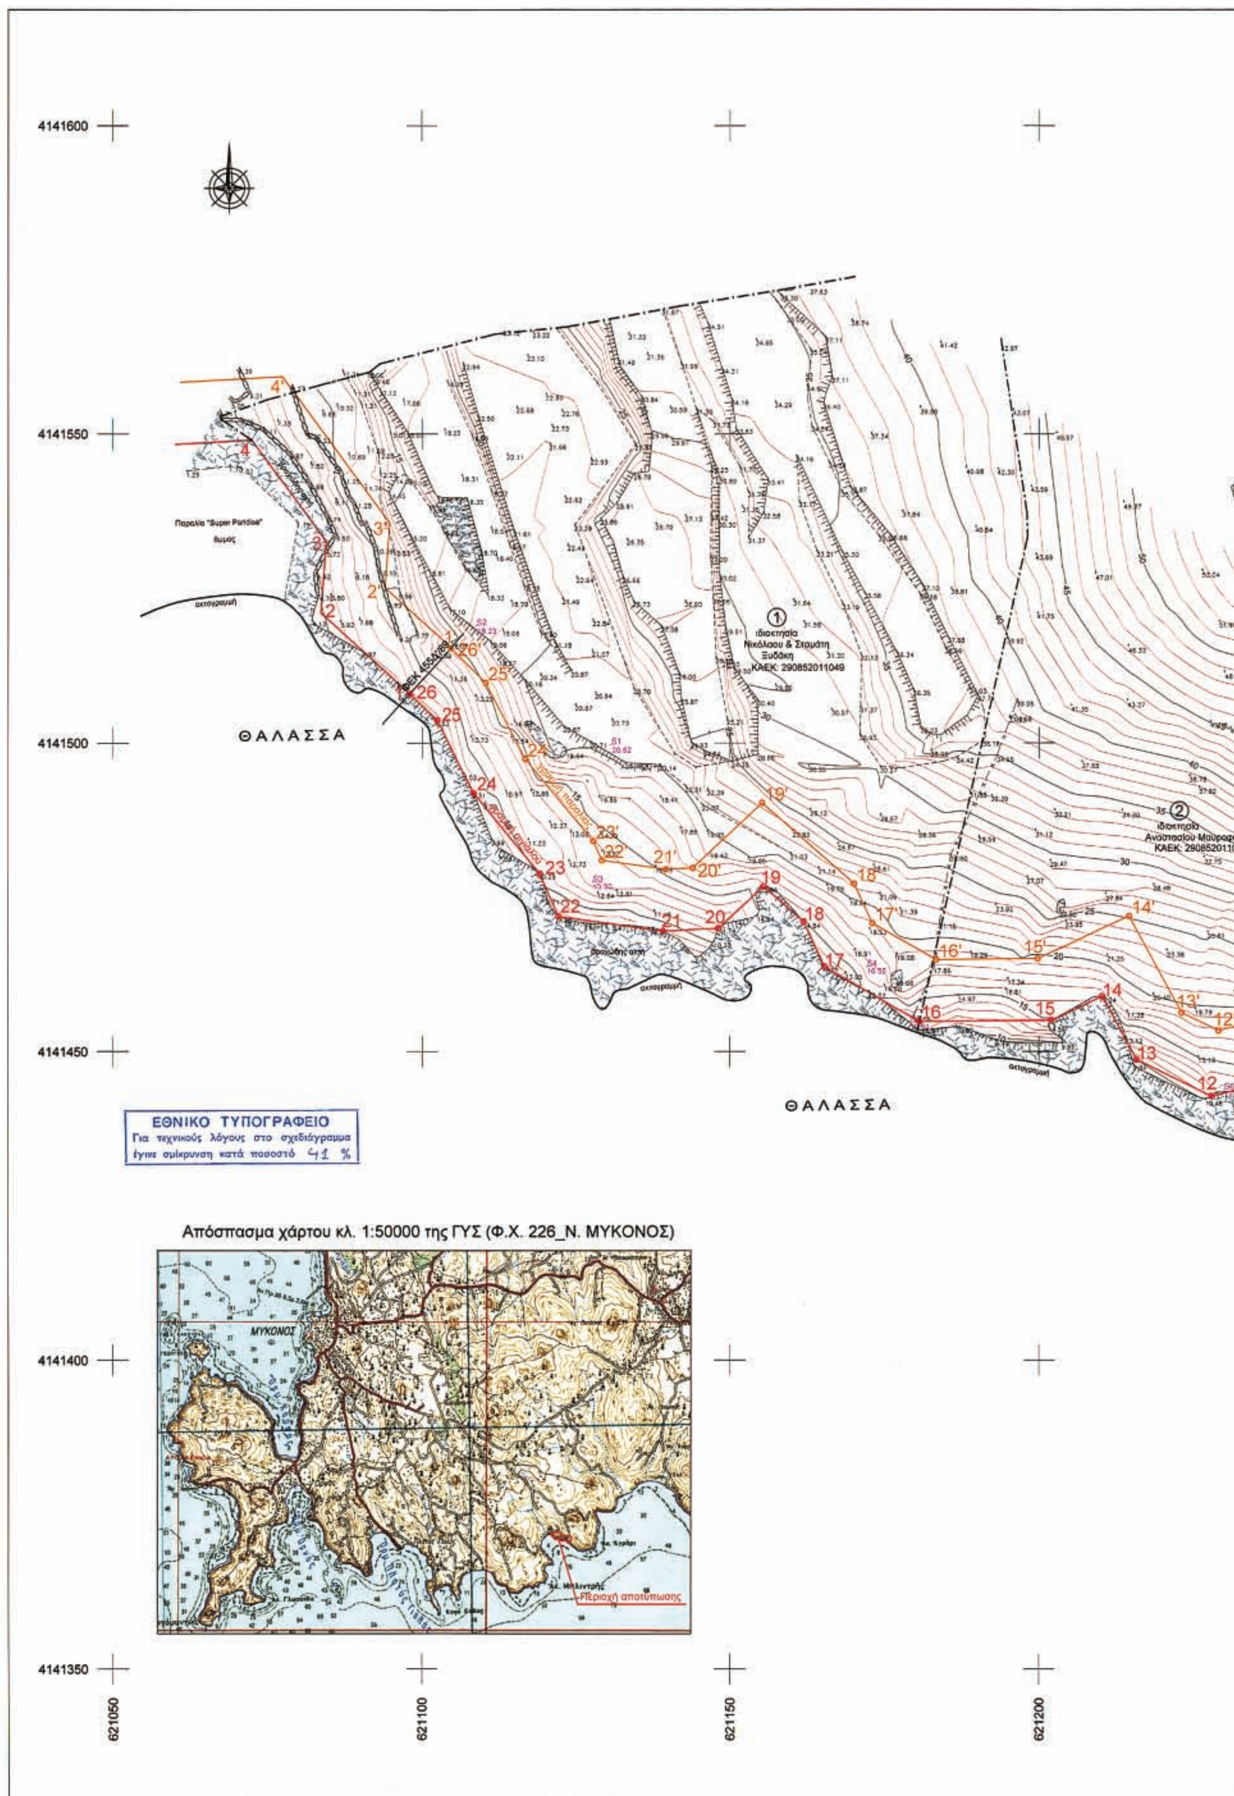
4141600
4141550
4141500
4141450
4141400
4141350
621050
621100
621150
621200
ΘΑΛΑΣΣΑ
ΘΑΛΑΣΣΑ
①
ιδιοκτησία
Νικόλαου & Σταμάτη
Ξυδάκη
ΚΑΕΚ: 290852011049
②
ιδιοκτησία
Αναστασίου Μαυροειδή
ακτογραμμή
ΕΘΝΙΚΟ ΤΥΠΟΓΡΑΦΕΙΟ
Για τεχνικούς λόγους στο σχεδιάγραμμα
έγινε σμίκρυνση κατά ποσοστό 41 %
Απόσπασμα χάρτου κλ. 1:50000 της ΓΥΣ (Φ.Χ. 226_Ν. ΜΥΚΟΝΟΣ)
ΜΥΚΟΝΟΣ
Περιοχή αποτύπωσης

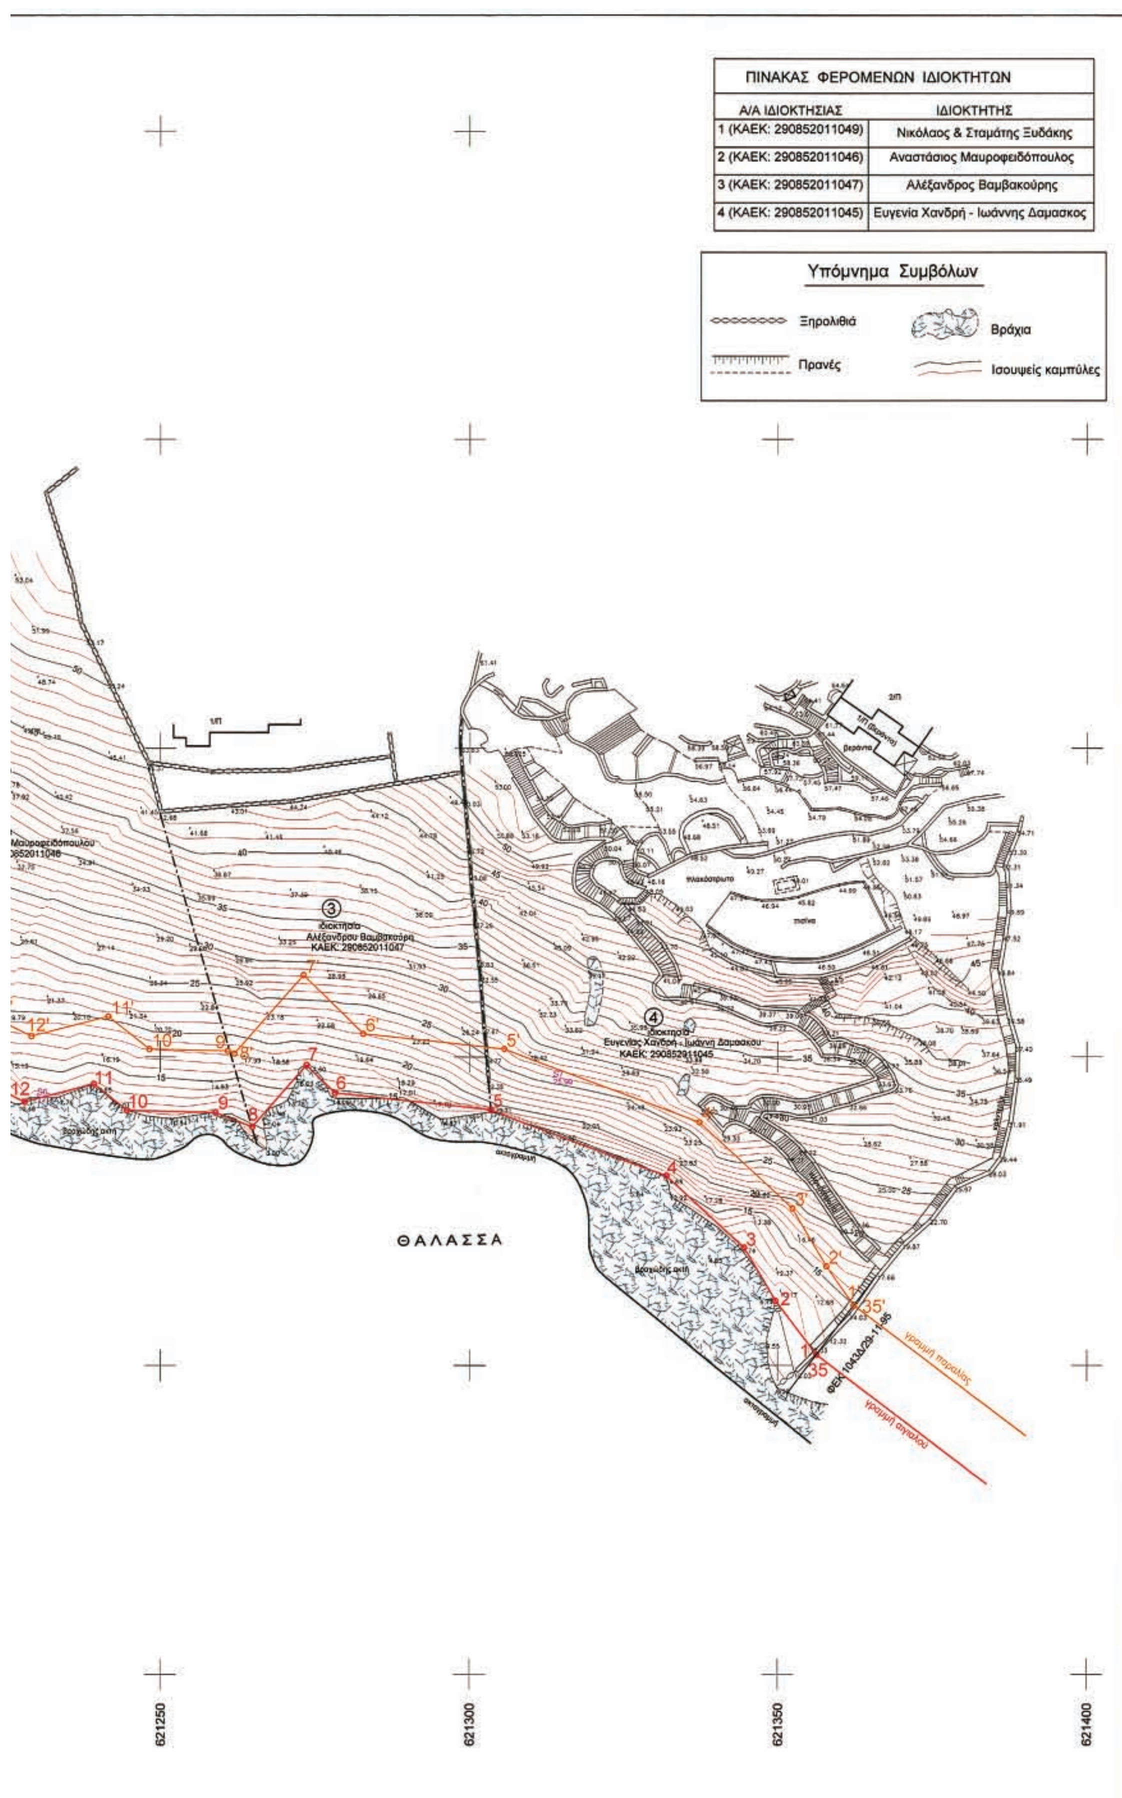

ΠΙΝΑΚΑΣ ΦΕΡΟΜΕΝΩΝ ΙΔΙΟΚΤΗΤΩΝ	
Α/Α ΙΔΙΟΚΤΗΣΙΑΣ	ΙΔΙΟΚΤΗΤΗΣ
1 (ΚΑΕΚ: 290852011049)	Νικόλαος & Σταμάτης Ξυδάκης
2 (ΚΑΕΚ: 290852011046)	Αναστάσιος Μαυροφειδόπουλος
3 (ΚΑΕΚ: 290852011047)	Αλέξανδρος Βαμβακούρης
4 (ΚΑΕΚ: 290852011045)	Ευγενία Χανδρή - Ιωάννης Δαμασκος

Απόσπασμα χάρτου κλ. 1:5000 της ΓΥΣ (Φ.Χ. 7601/8 Ν. ΜΥΚΟΝΟΣ)

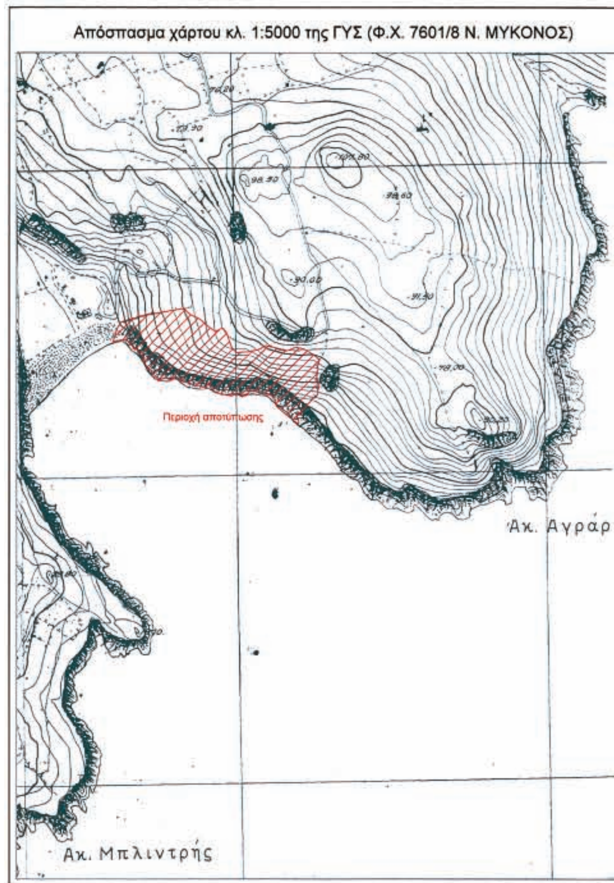

ΥΠΟΜΝΗΜΑ ΕΠΙΤΡΟΠΗΣ

1. Το παρόν τοπογραφικό διάγραμμα συνοδεύει την από 22/03/06 έκθεση της επιτροπής καθορισμού των ορίων αιγιαλού.

2. Κόκκινη γραμμή —— 1,2,3,...,26 οριογραμμή αιγιαλού.
Κίτρινη γραμμή —— 1',2',.....,26' οριογραμμή παραλίας.

3. Οι κορυφές των οριογραμμών του αιγιαλού και της παραλίας ορίζονται με συντεταγμένες του Κρατικού τριγωνομετρικού δικτύου ως ο συνημμένος πίνακας.

4. Η οριογραμμή της παραλίας χαράσσεται σε σταθερή απόσταση 10.00 μ. από την οριογραμμή του αιγιαλού.

ΜΥΚΟΝΟΣ 22/03/06
Η ΕΠΙΤΡΟΠΗ

Ο ΠΡΟΕΔΡΟΣ

ΣΤΕΛΙΟΣ ΣΕΖΕΝΙΑΣ
ΕΦΟΡΙΑΚΟΣ ΔΕ/Α'
ΠΡΟΪΣΤΑΜΕΝΟΣ Κ.Υ.Ν.Κ.

ΤΑ ΜΕΛΗ

α. ΘΕΟΔΩΡΟΣ ΚΙΟΥΠΙΔΗΣ
Τ.Ε. ΤΟΠΟΓΡ. Κ.Υ.Ν.Κ.

β. ΓΙΩΤΑ ΚΟΛΟΒΟΥ
ΑΝ. Α/ΧΗΣ ΜΥΚΟΝΟΥ

ΚΤΗΜΑΤΙΚΗ ΥΠΗΡΕΣΙΑ
ΥΠΟΥΡΓΕΙΟΥ ΟΙΚΟΝΟΜΙΚΩΝ
ΑΝΤΙΓΡΑΦΟ
11-7-2006

ΠΙΝΑΚΑΣ ΣΥΝΤΕΤΑΓΜΕΝΩΝ ΣΤΑΣΕΩΝ

Α/Α	Χ (μ.)	Ψ (μ.)	Η (μ.)	ΧΑΡΑΚΤΗΡΙΣΜΟΣ
S1	621130.73	4141499.72	20.62	σιδηροπάσσαλος
S2	621108.95	4141518.96	18.23	σιδηροπάσσαλος
S3	621127.74	4141477.50	13.50	βραχόσημο
S4	621172.13	4141463.76	16.55	βραχόσημο
S5	621179.07	4141454.70	12.91	βραχόσημο
S6	621230.13	4141443.82	12.70	σιδηροπάσσαλος
S7	621313.82	4141446.72	25.90	βραχόσημο

ΣΥΝ/ΝΕΣ ΚΟΡΥΦΩΝ ΑΙΓΙΑΛΟΥ

Σημείο	Χ	Υ
1	621356.34	4141401.75
2	621349.64	4141410.46
3	621344.55	4141419.09
4	621331.97	4141430.74
5	621303.45	4141441.46
6	621278.20	4141444.18
7	621273.64	4141448.69
8	621264.85	4141438.69
9	621258.91	4141441.01
10	621244.62	4141441.37
11	621239.26	4141445.64
12	621228.07	4141442.77
13	621215.92	4141448.70
14	621210.36	4141458.95
15	621202.00	4141455.09
16	621180.56	4141454.88
17	621165.25	4141463.78
18	621161.83	4141471.12
19	621155.37	4141476.80
20	621148.11	4141469.99
21	621139.10	4141469.54
22	621122.26	4141471.92
23	621119.21	4141478.85
24	621108.47	4141491.86
25	621102.31	4141503.67
26	621097.94	4141507.94

ΣΥΝ/ΝΕΣ ΚΟΡΥΦΩΝ ΠΑΡΑΛΙΑΣ

Σημείο	Χ	Υ
1'	621362.40	4141409.71
2'	621357.94	4141416.07
3'	621352.42	4141425.44
4'	621337.33	4141439.41
5'	621305.79	4141451.27
6'	621282.75	4141453.74
7'	621273.15	4141463.26
8'	621261.96	4141450.56
9'	621260.91	4141450.97
10'	621248.23	4141451.28
11'	621241.60	4141456.56
12'	621229.15	4141453.37
13'	621223.19	4141456.28
14'	621214.69	4141471.95
15'	621199.76	4141465.07
16'	621183.21	4141464.91
17'	621172.99	4141470.85
18'	621170.01	4141477.25
19'	621155.14	4141490.30
20'	621143.95	4141479.79
21'	621139.56	4141479.58
22'	621129.17	4141481.04
23'	621127.81	4141484.15
24'	621116.85	4141497.42
25'	621110.44	4141509.71
26'	621104.68	4141515.32

ΤΟΠΟΓΡΑΦΙΚΟ ΔΙΑΓΡΑΜΜΑ

ΚΑΘΟΡΙΣΜΟΥ ΟΡΙΩΝ ΑΙΓΙΑΛΟΥ - ΠΑΡΑΛΙΑΣ

ΘΕΣΗ : "Πλυντρί - Super Paradise" Ν. ΜΥΚΟΝΟΥ
ΑΡΜΟΔΙΑ ΚΤΗΜΑΤΙΚΗ ΥΠΗΡΕΣΙΑ : ΚΥΚΛΑΔΩΝ
ΝΟΜΑΡΧΙΑ : ΚΥΚΛΑΔΩΝ

ΕΝΔΙΑΦΕΡΟΜΕΝΟΣ : ΘΩΜΑΣ ΚΕΧΡΟΛΟΓΟΣ

ΤΡΙΓΩΝΟΜΕΤΡΙΚΗ ΕΞΑΡΤΗΣΗ : Κρατικό Δίκτυο Γ.Υ.Σ.
Σύστημα ΕΓΣΑ 87 Φ.Χ. 1:50.000 Νήσος Μύκονος (226)

ΥΨΟΜΕΤΡΙΚΗ ΑΦΕΤΗΡΙΑ : Μέση στάθμη θάλασσας με εξάρτηση από το τριγ/κό δίκτυο Γ.Υ.Σ.
Ισοδιάσταση ισοϋψών : 1 μ.

Αρ. Σχεδίου 1	ΚΛΙΜΑΚΑ 1:500 Ημερ/νια αποτύπωσης : ΦΕΒΡΟΥΑΡΙΟΣ 2006

ΕΛΕΓΧΘΗΚΕ	ΘΕΩΡΗΘΗΚΕ	Ο ΣΥΝΤΑΞΑΣ
Επί τόπου για την ακρίβεια αποτύπωσης 22-3-2006	Ο Προϊστάμενος Κτηματικής Υπηρεσίας Ν. Κυκλάδων 22-3-2006	Ν. Ψυχικό ΜΑΡΤΙΟΣ 2006 ΠΑΝΑΓΙΩΤΗΣ Ε. ΣΤΑΘΗΣ ΔΙΠΛ. ΑΓΡΟΝΟΜΟΣ ΤΟΠΟΓΡΑΦΟΣ ΜΗΧΑΝΙΚΟΣ ΕΘΝΙΚΟΥ ΜΕΤΣΟΒΙΟΥ ΠΟΛΥΤΕΧΝΕΙΟΥ ΜΕΛΟΣ Τ.Ε.Ε. ΑΡΙΘΜ. ΜΗΤΡΩΟΥ 71921 ΑΘ. ΔΙΑΚΟΥ 1, Ν. ΨΥΧΙΚΟ - ΤΗΛ.: 6770194 Α.Φ.Μ.: 047293160 - Δ.Ο.Υ.: ΨΥΧΙΚΟΥ
ΘΕΟΔΩΡΟΣ ΚΙΟΥΠΙΔΗΣ Τ.Ε. ΤΟΠΟΓΡ. Κ.Υ.Ν.Κ.	ΣΤΕΛΙΟΣ ΣΕΖΕΝΙΑΣ ΕΦΟΡΙΑΚΟΣ ΔΕ/Α'	

Αριθμ. οικ. 531 (2)

Καθορισμός ορίων αιγιαλού και παραλίας στην θέση «ΒΑΘΙΑ ΛΑΚΚΑ» Δήμου Κρανιδίου Νομ. Αργολίδας.

Η ΓΕΝΙΚΗ ΓΡΑΜΜΑΤΕΑΣ ΠΕΡΙΦΕΡΕΙΑΣ ΠΕΛΟΠΟΝΝΗΣΟΥ

Έχοντας υπόψη:

1. Τις διατάξεις του ν. 3200/1955 (ΦΕΚ 97/Α΄) περί διοικητικής αποκέντρωσης, όπως τροποποιήθηκε, συμπληρώθηκε και ισχύει.

2. Τις διατάξεις της παρ. 21 άρθρου 46 του ν. 3220/2004 (ΦΕΚ 15/Α΄/28.1.2004) όπου ορίζονται οι αρμοδιότητες του Υπουργού Οικονομίας και Οικονομικών, που περιέρχονται στον Γενικό Γραμματέα Περιφέρειας.

3. Το υπ' αριθμ. 1030067/296/Α0006/7.4.2004 έγγραφο της Δ/νσης Οργάνωσης Γεν. Δ/νσης Διοικητικής Υποστήριξης του Υπουργείου Οικονομίας και Οικονομικών «Διευκρινίσεις για τις αρμοδιότητες των Υφυπουργών Οικονομίας και Οικονομικών που περιέρχονται από 10.4.2004 στους Γενικούς Γραμματείς Περιφερειών».

4. Τις διατάξεις του ν. 2971/2001 (ΦΕΚ 285/Α΄/2001) «Αιγιαλός, παραλία και άλλες διατάξεις».

5. Την από 11.6.2004 έκθεση Επιτροπής, άρθρο 3 ν. 2971/2001, η οποία καθόρισε τις οριογραμμές αιγιαλού και παραλίας, στη θέση «ΒΑΘΙΑ ΛΑΚΚΑ» Δήμου Κρανιδίου Νομ. Αργολίδας και το από Σεπτέμβριο 2003 τοπογρ. υψομετρικό διάγραμμα, εξαρτημένο από το κρατικό δίκτυο (ΕΓΣΑ 87) σε κλίμακα 1:500, το οποίο συντάχθηκε από τον τοπογρ. μηχανικό Γεώργιο Μουτάφη, σε μια (1) πινακίδα, ελέγχθηκε για την ακρίβεια της αποτύπωσης, στις 17.10.2003, από τον Παντελή Αναστάσιο, τοπογρ. μηχανικό, που υπηρετούσε στην Κτηματική Υπηρεσία Νομ. Αργολίδας και θεωρήθηκε, την ίδια ημερομηνία, από τον Προϊστάμενο της ΤΥΔΚ Δημήτριο Μπασιάκο.

6. Το υπ' αριθμ. Φ.544.5/434/04/Αριθμ.Σχ.583/11.5.2004, έγγραφο Γενικού Επιτελείου Ναυτικού, το οποίο γνωμοδότησε θετικά και με προϋποθέσεις που υλοποιήθηκαν, αποφασίζουμε:

Επικυρώνουμε την από 11.6.2004 έκθεση Επιτροπής άρθρου 3 ν. 2971/2001 και το από Σεπτέμβριο 2003 τοπογρ. υψομετρικό διάγραμμα, που την συνοδεύει, το οποίο συντάχθηκε από τον τοπογρ. μηχανικό Γεώργιο Μουτάφη, σε κλίμακα 1:500, σε μια (1) πινακίδα, ελέγχθηκε για την ακρίβεια της αποτύπωσης, στις 17.10.2003, από τον Παντελή Αναστάσιο, τοπογρ. μηχανικό, που υπηρετούσε στην Κτηματική Υπηρεσία Νομ. Αργολίδας και θεωρήθηκε, την ίδια ημερομηνία, από τον Δημ. Μπασιάκο, Προϊστάμενο της Τ.Υ.Δ.Κ. Νομ. Αργολίδας, επί του οποίου η πιο πάνω Επιτροπή καθόρισε: Με κόκκινη συνεχή πολυγωνική γραμμή, την οριογραμμή του αιγιαλού και με στοιχεία 1, 2, 3, ..., 20.

Με κίτρινη συνεχή πολυγωνική γραμμή, την οριογραμμή παραλίας και με στοιχεία 1΄, 2΄, 3΄, ..., 20΄ (σε απόσταση 10 μ. από την οριογραμμή του αιγιαλού) στη θέση «ΒΑΘΙΑ ΛΑΚΚΑ» Δήμου Κρανιδίου Νομ. Αργολίδας.

Η απόφαση αυτή μαζί με την έκθεση της Επιτροπής και το τοπογραφικό διάγραμμα, να δημοσιευθούν στην Εφημερίδα της Κυβερνήσεως.

Τρίπολη, 10 Ιανουαρίου 2006

Η Γενική Γραμματέας Περιφέρειας
ΑΓΓΕΛΑ ΑΒΟΥΡΗ

ΕΚΘΕΣΗ

Ναύπλιο, σήμερα 11.6.2004, ημέρα Παρασκευή, συνέρχεται η Επιτροπή καθορισμού των ορίων Αιγιαλού και Παραλίας και θέσεων αμμοληψίας (άρθρου 100 π.δ. 284/1988, όπως τροποποιήθηκε με το άρθρο 3 παρ. 1 του ν. 2971/2001 «περί Αιγιαλού και Παραλίας», στο κατάστημα της Κτηματικής Υπηρεσίας Νομ. Αργολίδας, αποτελούμενη από τους:

1. Σαρρή Μαρία, Προϊσταμένη της Κτηματικής Υπηρεσίας Νομ. Αργολίδας.

2. Παντελή Αναστάσιο, του κλάδου ΠΕ/Β΄ Τοπογράφο Μηχ/κό της Κτηματικής Υπηρεσίας.

3. Βουρίκη Μάριο, Λιμενάρχη Πορτοχελίου.

4. Σκλήρη Γεώργιο Δ/ντη της Δ/νσης Πολεοδομίας και Νομ/κης Αυτ/σης Αργολίδας.

5. Αθανασούλη Ιωάννη, του κλάδου ΠΕ/Δ΄ Μηχ/κών, αναπληρωτή Δ/ντή της Δ/νσης ΠΕΧΩ Πελοποννήσου,

Με γραμματέα την Μηναίου Κων/να του κλάδου ΔΕ/Α΄ Εφοριακών, υπάλληλο της Κτηματικής Υπηρεσίας Νομ. Αργολίδας, προκειμένου να καθορίσει τις οριογραμμές Αιγιαλού - Παραλίας, στην θέση «Βαθειά Λάκκα», Δήμου Κρανιδίου, Νομ. Αργολίδας.

Η Επιτροπή αφού έλαβε υπόψη:

1) Την από 26.9.2003 αίτηση του Παπαιωάννου Βασίλειου.

2) Το από Σεπτέμβριο 2003 τοπογραφικό διάγραμμα, που συντάχθηκε από τον Μουτάφη Γεώργιο Τοπογράφο μηχ/κό, σε κλίμακα 1:500, σε 1 πινακίδα, το οποίο ελέγχθηκε για την ακρίβεια της αποτύπωσης από τον Παντελή Αναστάσιο, Τοπογράφο Μηχ/κό της Κτηματικής Υπηρεσίας και θεωρήθηκε από τον Προϊστάμενο της Τ.Υ.Δ.Κ. Νομ. Αργολίδας στις 17.10.2003, όπως ορίζεται σχετικά (ν. 2971/2001, άρθρο 4 παρ. 2).

3) Τις διατάξεις του α.ν. 2971/2001 «περί Αιγιαλού και Παραλίας», και τέλος, αφού μετέβη επί τόπου και σχημάτισε γνώμη α) για το πλάτος της βρεχόμενης ζώνης της ξηράς, η οποία είναι βραχώδης σε μερικά τμήματα και αμμώδης σε άλλα, και β) για τα λοιπά συναφή στοιχεία.

4) Το υπ' αριθμ. Φ.544.5/434/04 Αριθμ.Σχ.583/11.5.2004 έγγραφο Γ.Ε.Ν., το οποίο γνωμοδότησε θετικά και με προϋποθέσεις που υλοποιήθηκαν, αποφασίζει:

Καθορίζει επί του διαγράμματος αυτού, με κόκκινη συνεχή πολυγωνική γραμμή και με στοιχεία 1,2,3, ..., 20 την οριογραμμή Αιγιαλού, οι κορυφές της οποίας εξασφαλίζονται με ορθογώνιες συντεταγμένες, εξαρτημένου συστήματος της Γ.Υ.Σ

Καθορίζει επίσης, με κίτρινη συνεχή πολυγωνική γραμμή και με στοιχεία 1΄, 2, 3΄, ..., 20΄, την οριογραμμή Παραλίας (σε απόσταση 10 μ. από την οριογραμμή του Αιγιαλού), οι κορυφές της οποίας εξασφαλίζονται με ορθογώνιες συντεταγμένες, εξαρτημένου συστήματος της Γ.Υ.Σ., προκειμένου να εξασφαλισθεί η επικοινωνία ξηράς – θάλασσας και αντίθετα, ακόμη δε για την εξυπηρέτηση εξωραϊστικών και λοιπών κοινωφελών σκοπών (σχετικό το άρθρο 1 παραγρ. 2 ν. 2971/2001).

Μέσα στην ζώνη Παραλίας υπάρχουν κτίσματα, περιφράξεις, σκάλες, και δρόμος, όπως αποτυπώνονται στο διάγραμμα.

Η Επιτροπή

Η Πρόεδρος	Τα Μέλη
ΜΑΡΙΑ ΣΑΡΡΗ	ΑΝΑΣΤΑΣΙΟΣ ΠΑΝΤΕΛΗΣ
	ΜΑΡΙΟΣ ΒΟΥΡΙΚΗΣ
	ΓΕΩΡΓΙΟΣ ΣΚΛΗΡΗΣ
	ΙΩΑΝΝΗΣ ΑΘΑΝΑΣΟΥΛΗΣ


04008722909060012




ΣΥΝΤΕΤΑΓΜΕΝΕΣ ΚΟΡΥΦΩΝ ΑΙΓΙΑΛΟΥ Προβολικό Σύστημα ΗΑΤΤ Κ.Φ.Χ. ΛΕΩΝΙΔΙΟ 1:100.000 φ = 37° 15' λ= -0° 45'		
α/α	Χ	Υ
1	11789.248	11257.900
2	11826.741	11214.746
3	11831.778	11189.334
4	11816.994	11161.644
5	11819.526	11148.292
6	11879.240	11128.408
7	11890.583	11175.749
8	11900.793	11185.246
9	11947.444	11184.396
10	11967.863	11169.654
11	11984.857	11168.237
12	12007.958	11125.954
13	12042.876	11132.582
14	12061.416	11132.332
15	12083.859	11126.939
16	12117.308	11112.092
17	12120.868	11116.616
18	12120.929	11127.000
19	12098.589	11147.123
20	12094.977	11152.038

ΣΥΝΤΕΤΑΓΜΕΝΕΣ ΚΟΡΥΦΩΝ ΠΑΡΑΛΙΑΣ Προβολικό Σύστημα ΗΑΤΤ Κ.Φ.Χ. ΛΕΩΝΙΔΙΟ 1:100.000 φ = 37° 15' λ= -0° 45'		
α/α	Χ	Υ
1'	11796.797	11264.459
2'	11836.033	11219.298
3'	11842.282	11187.774
4'	11827.476	11160.044
5'	11828.257	11155.925
6'	11872.055	11141.340
7'	11881.557	11180.994
8'	11896.910	11195.392
9'	11950.765	11194.332
10'	11971.464	11179.389
11'	11991.052	11177.755
12'	12013.244	11137.136
13'	12042.002	11142.594
14'	12062.633	11142.307
15'	12087.683	11136.230
16'	12103.673	11129.085
17'	12103.673	11129.085
18'	12103.673	11129.085
19'	12087.872	11143.318
20'	12087.804	11152.932

ΤΕΧΝΙΚΗ ΕΚΘΕΣΗ

ΓΙΑ ΤΗΝ ΕΞΑΡΤΗΣΗ ΤΟΥ ΔΙΑΓΡΑΜΜΑΤΟΣ ΧΡΗΣΙΜΟΠΟΙΗΘΗΚΑΝ ΤΑ ΤΡΙΓΩΝΟΜΕΤΡΙΚΑ ΣΗΜΕΙΑ ΤΗΣ Γ.Υ.Σ. "ΚΟΡΟΒΕΣΙΑ" ΚΑΙ "ΒΑΘΕΙΑ ΛΑΚΚΑ".
ΕΞ ΑΙΤΙΑΣ ΤΗΣ ΥΦΙΣΤΑΜΕΝΗΣ ΒΛΑΣΤΗΣΗΣ ΔΕΝ ΕΙΝΑΙ ΔΥΝΑΤΗ Η ΟΠΤΙΚΗ ΕΠΑΦΗ ΜΕΤΑΞΥ ΤΩΝ ΔΥΟ ΤΡΙΓΩΝΟΜΕΤΡΙΚΩΝ.
ΓΙΑ ΤΟΝ ΛΟΓΟ ΑΥΤΟ, Η ΕΞΑΡΤΗΣΗ ΕΓΙΝΕ ΜΕ ΔΙΠΛΟ ΤΡΙΓΩΝΙΣΜΟ, ΟΠΩΣ ΣΤΟ ΚΑΤΩΤΕΡΟ ΔΙΑΓΡΑΜΜΑ ΤΡΙΓΩΝΙΣΜΟΥ ΦΑΙΝΕΤΑΙ.

ΔΙΑΓΡΑΜΜΑ ΤΡΙΓΩΝΙΣΜΟΥ

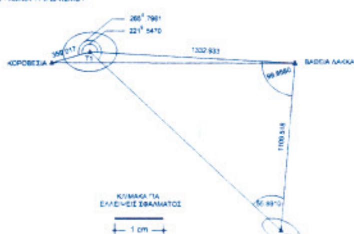

ΚΑΤΑ ΤΗΝ ΑΠΟΤΥΠΩΣΗ ΧΡΗΣΙΜΟΠΟΙΗΘΗΚΑΝ ΤΑ ΑΝΑΓΡΑΦΟΜΕΝΑ ΣΤΟΝ ΕΠΟΜΕΝΟ ΠΙΝΑΚΑ ΠΟΛΥΓΩΝΙΚΑ ΣΗΜΕΙΑ.


ΠΙΝΑΚΑΣ ΣΥΝΤΕΤΑΓΜΕΝΩΝ ΠΟΛΥΓΩΝΙΚΩΝ ΣΗΜΕΙΩΝ
Προβολικό Σύστημα ΗΑΤΤ
Κ.Φ.Χ. ΛΕΩΝΙΔΙΟ 1:100.000
φ = 37° 15' λ= -0° 45'

ΠΟΛΥΓΩΝΙΚΟ	X	Y	Z
T0	12034.632	11194.745	28.20
Σ0	12007.357	11210.816	22.06
Σ1	11832.647	11201.899	16.83
Σ2	11865.772	11239.794	15.84
Σ4	12074.707	11137.676	16.08
Σ5	12140.091	11202.952	0.48
Σ6	12057.110	11219.830	18.20
Σ7	12025.650	11197.020	28.17
Σ8	11990.113	11181.780	17.11
Σ9	11993.710	11171.566	0.63
Σ10	12008.154	11145.528	17.16
Σ11	12346.054	11135.958	16.88
Σ12	12079.190	11136.438	16.06
Σ13	12156.930	11208.545	0.53
Σ14	12191.068	11219.080	1.15

Ναύπλιο 17-10-2003
Ελέγχθηκε επί τόπου για την ακρίβεια της αποτύπωσης
Ο ΜΗΧΑΝΙΚΟΣ
ΚΤΗΜΑΤΙΚΗΣ ΥΠΗΡΕΣΙΑΣ



Ναύπλιο 17-10 /2003
ΘΕΩΡΗΘΗΚΕ
Ο Προϊστάμενος ΤΥΔΚ

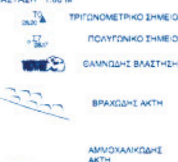

ΤΟΠΟΓΡΑΦΙΚΟ ΔΙΑΓΡΑΜΜΑ

ΓΙΑ ΤΟΝ ΚΑΘΟΡΙΣΜΟ ΟΡΙΟΓΡΑΜΜΩΝ ΑΙΓΙΑΛΟΥ ΚΑΙ ΠΑΡΑΛΙΑΣ
ΕΜΠΡΟΣΘΕΝ ΤΗΣ ΙΔΙΟΚΤΗΣΙΑΣ κ. ΒΑΣΙΛΕΙΟΥ ΠΑΠΑΪΩΑΝΝΟΥ
ΣΤΗΝ ΘΕΣΗ "ΒΑΘΕΙΑ ΛΑΚΚΑ" ΔΗΜΟΥ ΚΡΑΝΙΔΙΟΥ

ΚΛΙΜΑΚΑ 1:500

ΥΠΟΜΝΗΜΑ ΕΠΙΤΡΟΠΗΣ

1.- Το παρόν Τοπογραφικό Διάγραμμα συνοδεύει την από 11-06-2004 Έκθεση της Επιτροπής καθορισμού ορίων του αιγιαλού, σύμφωνα με το άρθρο 100 του Π.Δ. 284/88.

2.-
(κόκκινη) 1, 2, 3, ..., 20. ΟΡΙΟΓΡΑΜΜΗ ΑΙΓΙΑΛΟΥ
(κίτρινη) 1', 2', 3', ..., 20'. ΟΡΙΟΓΡΑΜΜΗ ΠΑΡΑΛΙΑΣ

3.- Οι κορυφές των οριογραμμών εξασφαλίζονται όπως φαίνεται στο Διάγραμμα, με ορθογώνιες συντεταγμένες Κρατικού Τριγωνομετρικού Δικτύου Γ.Υ.Σ.

4.- Μέσα στην ζώνη της παραλίας υπάρχουν κτίσματα, περιφράξεις, σκάλες και δρόμος, όπως αποτυπώνονται στο Διάγραμμα.

Η ΕΠΙΤΡΟΠΗ

Η ΠΡΟΕΔΡΟΣ
ΜΑΡΙΑ ΣΑΡΡΟ
ΠΕ ΕΦΟΡΙΑΚΟΣ
ΜΕ ΒΑΘΜΟ Α'

ΤΑ ΜΕΛΗ
1)
2)
3)
4)

ΥΠΟΜΝΗΜΑ ΣΥΜΒΟΛΙΣΜΩΝ

Υψομετρική αφετηρία, η μέση στάθμη της θάλασσας 2-3-4 / Ιουλίου 2003


Προβολικό Σύστημα ΗΑΤΤ
Κ.Φ.Χ. ΛΕΩΝΙΔΙΟ 1:100.000
φ = 37° 15' λ= -0° 45'

ΙΣΟΔΙΑΣΤΑΣΗ 1.00 Μ

ΤΡΙΓΩΝΟΜΕΤΡΙΚΟ ΣΗΜΕΙΟ
ΠΟΛΥΓΩΝΙΚΟ ΣΗΜΕΙΟ
ΘΑΜΝΩΔΗΣ ΒΛΑΣΤΗΣΗ
ΒΡΑΧΩΔΗΣ ΑΚΤΗ
ΑΜΜΟΧΑΛΙΚΩΔΗΣ ΑΚΤΗ


ΚΑΤΑΣΚΕΥΗ
ΠΕΡΙΦΡΑΞΗ
ΑΝΑΛΗΜΜΑΤΙΚΟΣ ΤΟΙΧΟΣ

ΕΘΝΙΚΟ ΤΥΠΟΓΡΑΦΕΙΟ
Για τεχνικούς λόγους στο σχεδιάγραμμα έγινε σμίκρυνση κατά ποσοστό 36 %

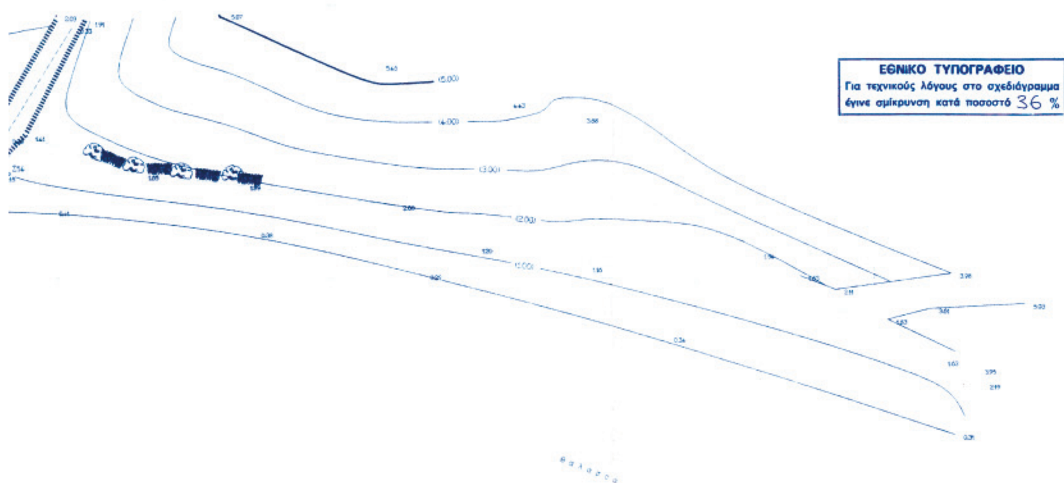

ο συντάξας

ΓΕΩΡΓΙΟΣ Ι. ΜΟΥΤΑΦΗΣ
ΔΙΠΛΩΜΑΤΟΥΧΟΣ ΑΓΡ. & ΤΟΠΟΓΡΑΦΟΣ ΜΗΧΑΝΙΚΟΣ
ΜΕΛΟΣ ΤΕΕ ΑΡΙΘΜΟΣ ΜΗΤΡΩΟΥ 19980
ΘΕΣΣΑΛΟΝΙΚΗΣ 6 - 211 00 ΝΑΥΠΛΙΟ
ΑΦΜ: 09767079 - ΔΟΥ ΝΑΥΠΛΙΑΣ

Σεπτέμβριος 2003

ΕΘΝΙΚΟ ΤΥΠΟΓΡΑΦΕΙΟ

ΕΦΗΜΕΡΙΔΑ ΤΗΣ ΚΥΒΕΡΝΗΣΕΩΣ

ΠΕΡΙΦΕΡΕΙΑΚΑ ΓΡΑΦΕΙΑ ΠΩΛΗΣΗΣ Φ.Ε.Κ.

ΘΕΣΣΑΛΟΝΙΚΗ - Βασ. Όλγας 227 **(2310) 423 956**
ΠΕΙΡΑΙΑΣ - Ευριπίδου 63 **(210) 413 5228**
ΠΑΤΡΑ - Κορίνθου 327 **(2610) 638 109** **(2610) 638 110**
ΙΩΑΝΝΙΝΑ - Διοικητήριο **(26510) 87215**
ΚΟΜΟΤΗΝΗ - Δημοκρατίας 1 **(25310) 22 858**
ΛΑΡΙΣΑ - Διοικητήριο **(2410) 597449**
ΚΕΡΚΥΡΑ - Σαμαρά 13 **(26610) 89 122** **(26610) 89 105**
ΗΡΑΚΛΕΙΟ - Πεδιάδος 2 **(2810) 300 781**
ΛΕΣΒΟΣ - Πλ.Κωνσταντινουπόλεως 1 **(22510) 46 654** **(22510) 47 533**

ΤΙΜΗ ΠΩΛΗΣΗΣ ΦΥΛΛΩΝ ΕΦΗΜΕΡΙΔΟΣ ΤΗΣ ΚΥΒΕΡΝΗΣΕΩΣ

Σε έντυπη μορφή:
- Για τα ΦΕΚ από 1 μέχρι 16 σελίδες σε 1 euro, προσαυξανόμενη κατά 0,20 euro για κάθε επιπλέον οκτασέλιδο ή μέρος αυτού.
- Για τα φωτοαντίγραφα ΦΕΚ σε 0,15 euro ανά σελίδα.

Σε μορφή CD:

Τεύχος	Περίοδος	EURO	Τεύχος	Περίοδος	EURO
Α΄	Ετήσιο	150	Αναπτυξιακών Πράξεων	Ετήσιο	50
Α	3μηνιαίο	40	Ν.Π.Δ.Δ.	Ετήσιο	50
Α΄	Μηνιαίο	15	Παράρτημα	Ετήσιο	50
Β'	Ετήσιο	300	Εμπορικής και Βιομηχανικής Ιδιοκτησίας	Ετήσιο	100
Β΄	3μηνιαίο	80	Ανωτάτου Ειδικού Δικαστηρίου	Ετήσιο	5
Β΄	Μηνιαίο	30	Διακηρύξεων Δημοσίων Συμβάσεων	Ετήσιο	200
Γ΄	Ετήσιο	50	Διακηρύξεων Δημοσίων Συμβάσεων	Εβδομαδιαίο	5
Δ΄	Ετήσιο	220	Α.Ε. & Ε.Π.Ε	Μηνιαίο	100
Δ΄	3μηνιαίο	60			

- Η τιμή πώλησης μεμονωμένων Φ.Ε.Κ σε μορφή cd-rom από εκείνα που διατίθενται σε ηλεκτρονική μορφή και μέχρι 100 σελίδες σε 5 euro προσαυξανόμενη κατά 1 euro ανά 50 σελίδες.
- Η τιμή πώλησης σε μορφή cd-rom δημοσιευμάτων μιας εταιρείας στο τεύχος Α.Ε. και Ε.Π.Ε. σε 5 euro ανά έτος.

ΠΑΡΑΓΓΕΛΙΑ ΚΑΙ ΑΠΟΣΤΟΛΗ Φ.Ε.Κ.: τηλεφωνικά : 210 - 4071010, fax : 210 - 4071010 internet : http://www.et.gr.

ΕΤΗΣΙΕΣ ΣΥΝΔΡΟΜΕΣ Φ.Ε.Κ.

	Σε έντυπη μορφή	Από το Internet
Α΄ (Νόμοι, Π.Δ., Συμβάσεις κτλ.)	225 €	190 €
Β΄ (Υπουργικές αποφάσεις κτλ.)	320 €	225 €
Γ΄ (Διορισμοί, απολύσεις κτλ. Δημ. Υπαλλήλων)	65 €	ΔΩΡΕΑΝ
Δ΄ (Απαλλοτριώσεις, πολεοδομία κτλ.)	320 €	160 €
Αναπτυξιακών Πράξεων και Συμβάσεων (Τ.Α.Π.Σ.)	160 €	95 €
Ν.Π.Δ.Δ. (Διορισμοί κτλ. προσωπικού Ν.Π.Δ.Δ.)	65 €	ΔΩΡΕΑΝ
Παράρτημα (Προκηρύξεις θέσεων ΔΕΠ κτλ.)	33 €	ΔΩΡΕΑΝ
Δελτίο Εμπορικής και Βιομ/κής Ιδιοκτησίας (Δ.Ε.Β.Ι.)	65 €	33 €
Ανωτάτου Ειδικού Δικαστηρίου (Α.Ε.Δ.)	10 €	ΔΩΡΕΑΝ
Ανωνύμων Εταιρειών & Ε.Π.Ε.	2.250 €	645 €
Διακηρύξεων Δημοσίων Συμβάσεων (Δ.Δ.Σ.)	225 €	95 €
Πρώτο (Α΄), Δεύτερο (Β΄) και Τέταρτο (Δ΄)	–	450 €

- Το τεύχος του ΑΣΕΠ (έντυπη μορφή) θα αποστέλλεται σε συνδρομητές με την επιβάρυνση των 70 euro, ποσό το οποίο αφορά ταχυδρομικά έξοδα.
- Για την παροχή δικαιώματος ηλεκτρονικής πρόσβασης σε Φ.Ε.Κ. προηγουμένων ετών και συγκεκριμένα στα τεύχη Α΄, Β΄, Δ΄, Αναπτυξιακών Πράξεων & Συμβάσεων, Δελτίο Εμπορικής και Βιομηχανικής Ιδιοκτησίας Διακηρύξεων, Δημοσίων Συμβάσεων και Α.Ε. & Ε.Π.Ε., η τιμή προσαυξάνεται πέραν του ποσού της ετήσιας συνδρομής έτους 2006, κατά 40 euro ανά έτος παλαιότητας και ανά τεύχος.

* Οι συνδρομές του εσωτερικού προπληρώνονται στις ΔΟΥ (το ποσό συνδρομής καταβάλλεται στον κωδικό αριθμό εσόδων ΚΑΕ 2531 και το ποσό υπέρ ΤΑΠΕΤ (5% του ποσού της συνδρομής) στον κωδικό αριθμό εσόδων ΚΑΕ 3512). Το πρωτότυπο αποδεικτικό είσπραξης (διπλότυπο) θα πρέπει να αποστέλλεται ή να κατατίθεται στην αρμόδια Υπηρεσία του Εθνικού Τυπογραφείου.
* Η πληρωμή του υπέρ ΤΑΠΕΤ ποσοστού που αντιστοιχεί σε συνδρομές, εισπράττεται και από τις ΔΟΥ.
* Οι συνδρομητές του εξωτερικού έχουν τη δυνατότητα λήψης των δημοσιευμάτων μέσω internet, με την καταβολή των αντίστοιχων ποσών συνδρομής και ΤΑΠΕΤ .
* Οι Νομαρχιακές Αυτοδιοικήσεις, οι Δήμοι, οι Κοινότητες ως και οι επιχειρήσεις αυτών πληρώνουν το μισό χρηματικό ποσό της συνδρομής και ολόκληρο το ποσό υπέρ του ΤΑΠΕΤ.
* Η συνδρομή ισχύει για ένα ημερολογιακό έτος. Δεν εγγράφονται συνδρομητές για μικρότερο χρονικό διάστημα.
* Η εγγραφή ή ανανέωση της συνδρομής πραγματοποιείται το αργότερο μέχρι την 31ην Δεκεμβρίου κάθε έτους.
* Αντίγραφα διπλοτύπων, ταχυδρομικές επιταγές και χρηματικά γράμματια δεν γίνονται δεκτά.

Πληροφορίες Α.Ε. - Ε.Π.Ε. και λοιπών Φ.Ε.Κ.: 210 527 9000
Φωτοαντίγραφα παλαιών ΦΕΚ - ΒΙΒΛΙΟΘΗΚΗ - ΜΑΡΝΗ 8 - Τηλ. (210)8220885 - 8222924
Δωρεάν διάθεση τεύχους Προκηρύξεων ΑΣΕΠ αποκλειστικά από Μάρνη 8 & Περιφερειακά Γραφεία
Δωρεάν ανάγνωση δημοσιευμάτων τεύχους Α΄ από την ιστοσελίδα του Εθνικού Τυπογραφείου

Οι υπηρεσίες εξυπηρέτησης των πολιτών λειτουργούν καθημερινά από 08.00΄ έως 13.00΄



ΑΠΟ ΤΟ ΕΘΝΙΚΟ ΤΥΠΟΓΡΑΦΕΙΟ
ΚΑΠΟΔΙΣΤΡΙΟΥ 34 * ΑΘΗΝΑ 104 32 * ΤΗΛ. 210 52 79 000 * FAX 210 52 21 004
ΗΛΕΚΤΡΟΝΙΚΗ ΔΙΕΥΘΥΝΣΗ: http://www.et.gr – e-mail: webmaster@et.gr